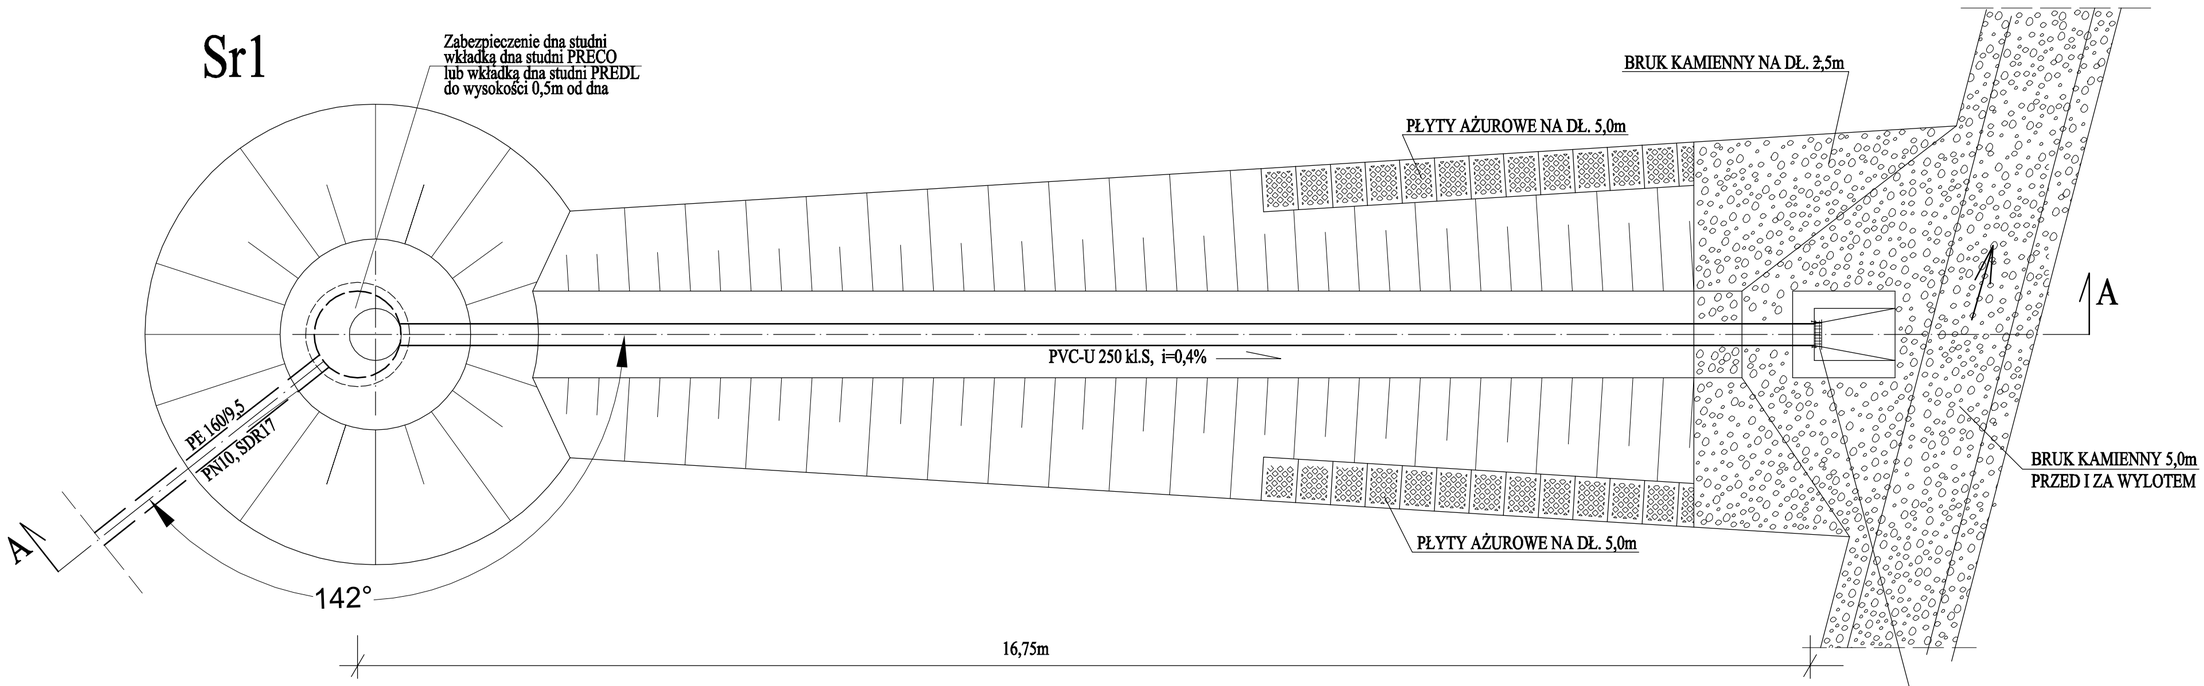

Przekrój A - A

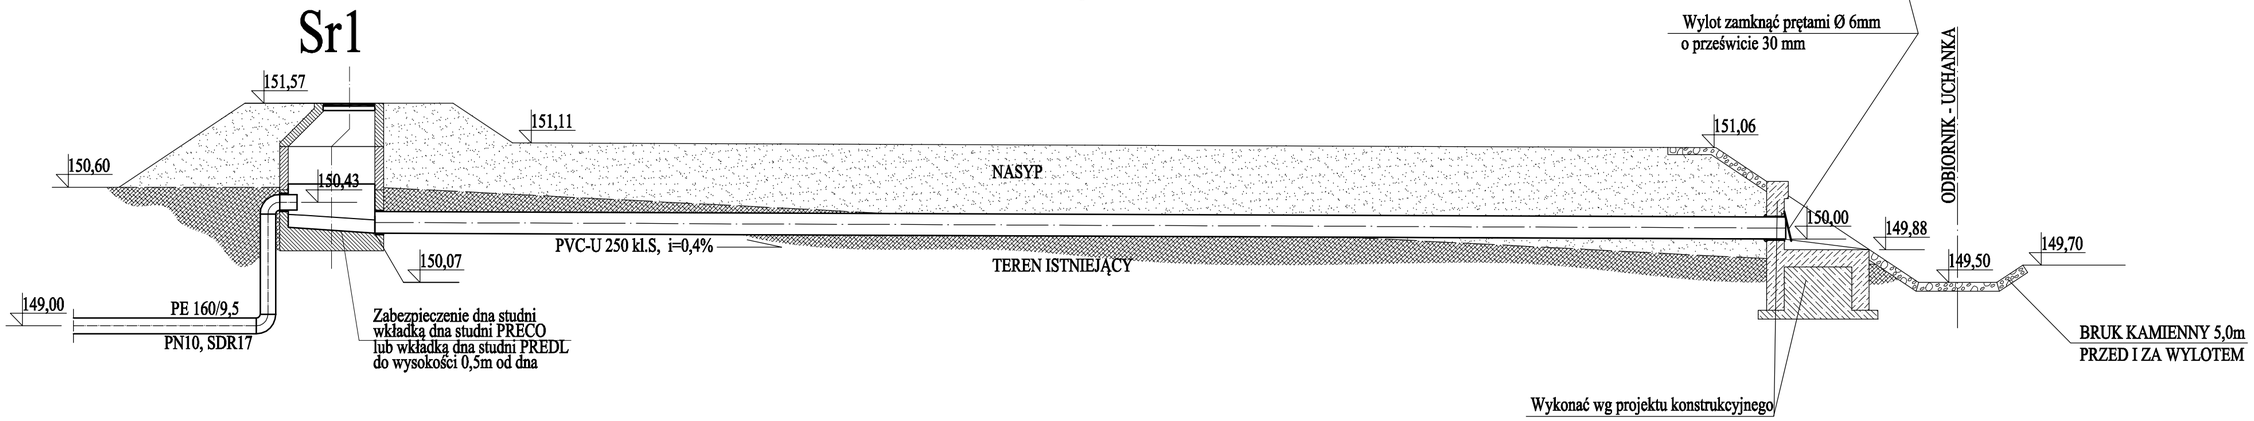

UWAGA:
1. Nasyp nie zabezpieczony elementami betonowymi obsiać trawą.